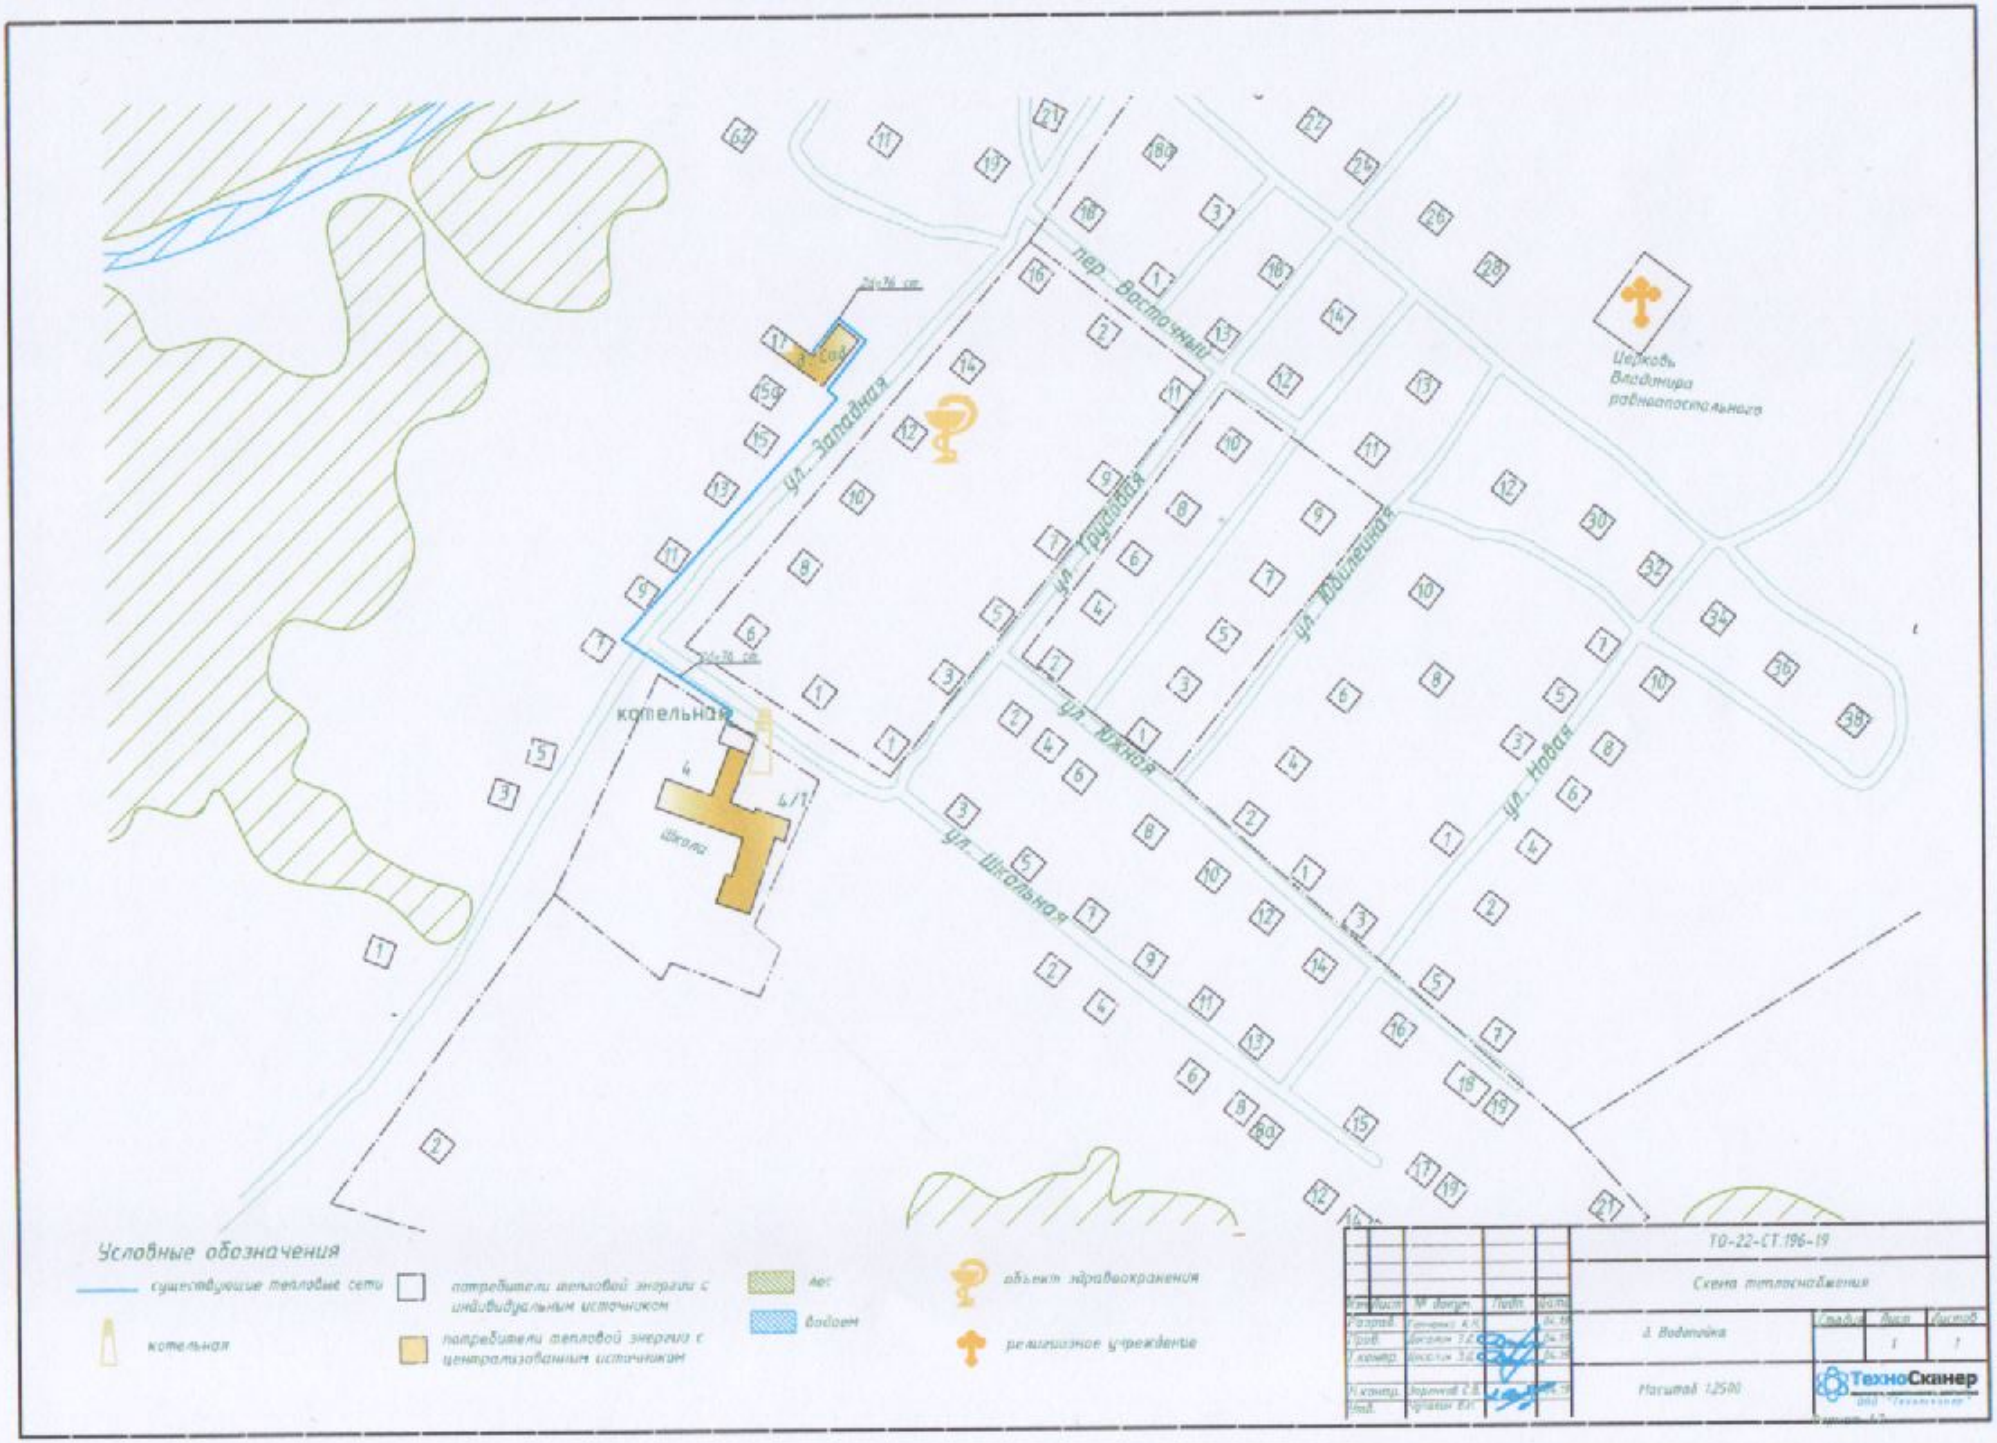

ул. Западная
пер. Восточный
ул. Трудовая
ул. Юбилейная
ул. Южная
ул. Школьная
ул. Новая
котельная
Школа
Церковь Владимира равноапостольного
Условные обозначения
существующие тепловые сети
котельная
потребители тепловой энергии с индивидуальным источником
потребители тепловой энергии с централизованным источником
лес
водоем
объект здравоохранения
религиозное учреждение
ТО-22-СТ.196-19
Схема теплоснабжения
д. Водопойка
Масштаб 1:2500
ТехноСканер